




El presente plano de ventas, memoria de calidades constructivas, así como las infografías son meramente orientativas, no teniendo carácter contractual en cuanto a colores, texturas, vegetación, altura del vallado, y mobiliario, apertura/giros de huecos, ubicación de instalaciones o sanitarios. Asimismo, en las escaleras de bajada a la bodega o sótano, si existieren, en su caso, y de salida a patios y/o jardines, el número de peldaños, cotas de niveles de parcelas son de carácter orientativo. A tal efecto HOLPROCUMA, S.L. se reserva la facultad de introducir aquellas modificaciones que vengan motivadas por razones técnicas, constructivas, legales, jurídicas o de suministros que sean indicadas por la Dirección Facultativa de la obra por ser necesarias o convenientes para la correcta finalización del edificio y/o que sean ordenadas por los organismos públicos competentes.


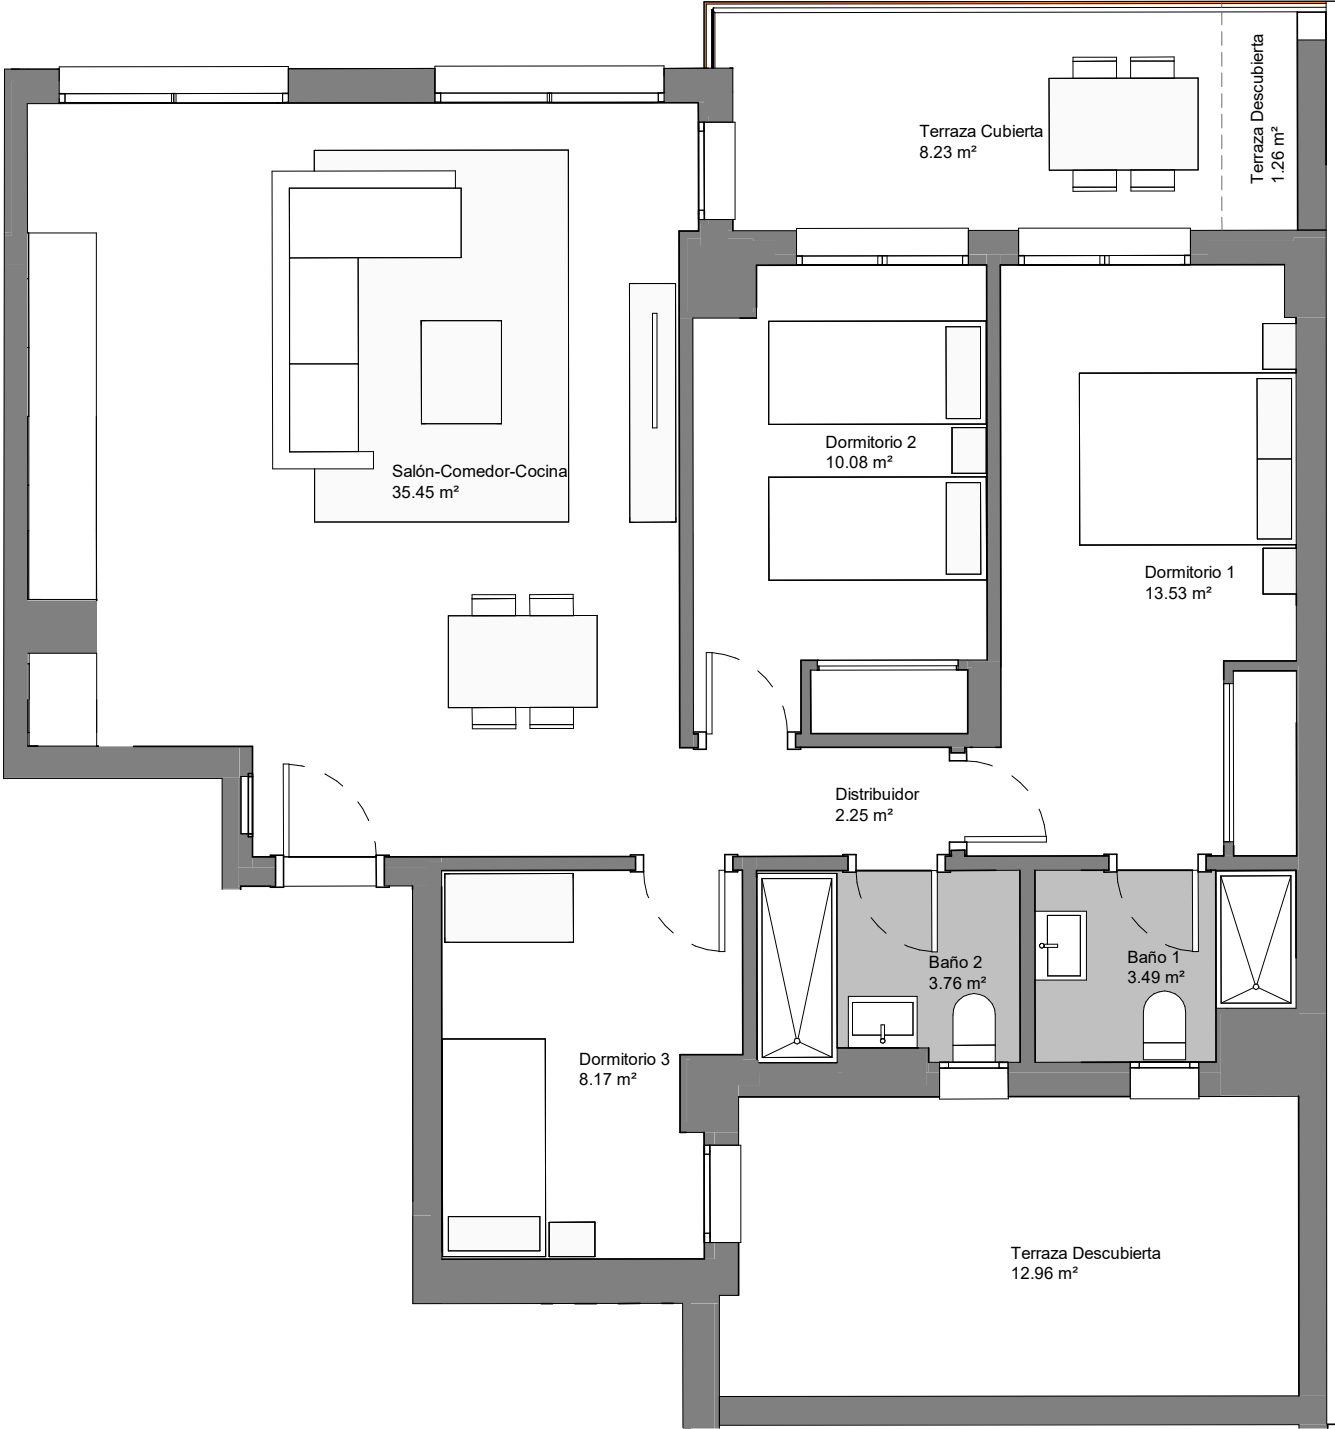


PORTAL - 5
01_PLANTA PRIMERA
LETRA - A

Superficie Útil Interior	76,73 m2
Superficie Útil Exterior Cubierta	8,23 m2
Superficie Útil Exterior Descubierta	14,22 m2
Superficie Útil Total	99,18 m2
Superficie Construida sin Z.Z.C.C	114,71 m2
Superficie Construida con Z.Z.C.C	128,33 m2

La superficie construida incluye el 100% de los espacios exteriores cubiertos.

Superficie Útil S/D Boja 218/2005	84,40 m2
Superf.Const S/D Boja 218/2005	113,56 m2

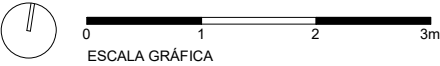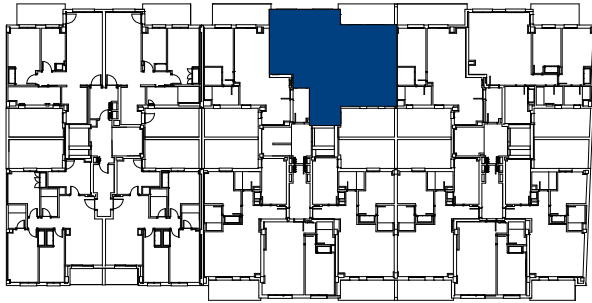

PARCELA 5.1
SECTOR SUP-T5(RT)
CERRO DEL ÁGUILA
VÉLEZ MÁLAGA

